


ODŮVODNĚNÍ ÚZEMNÍHO PLÁNU BUTOVES

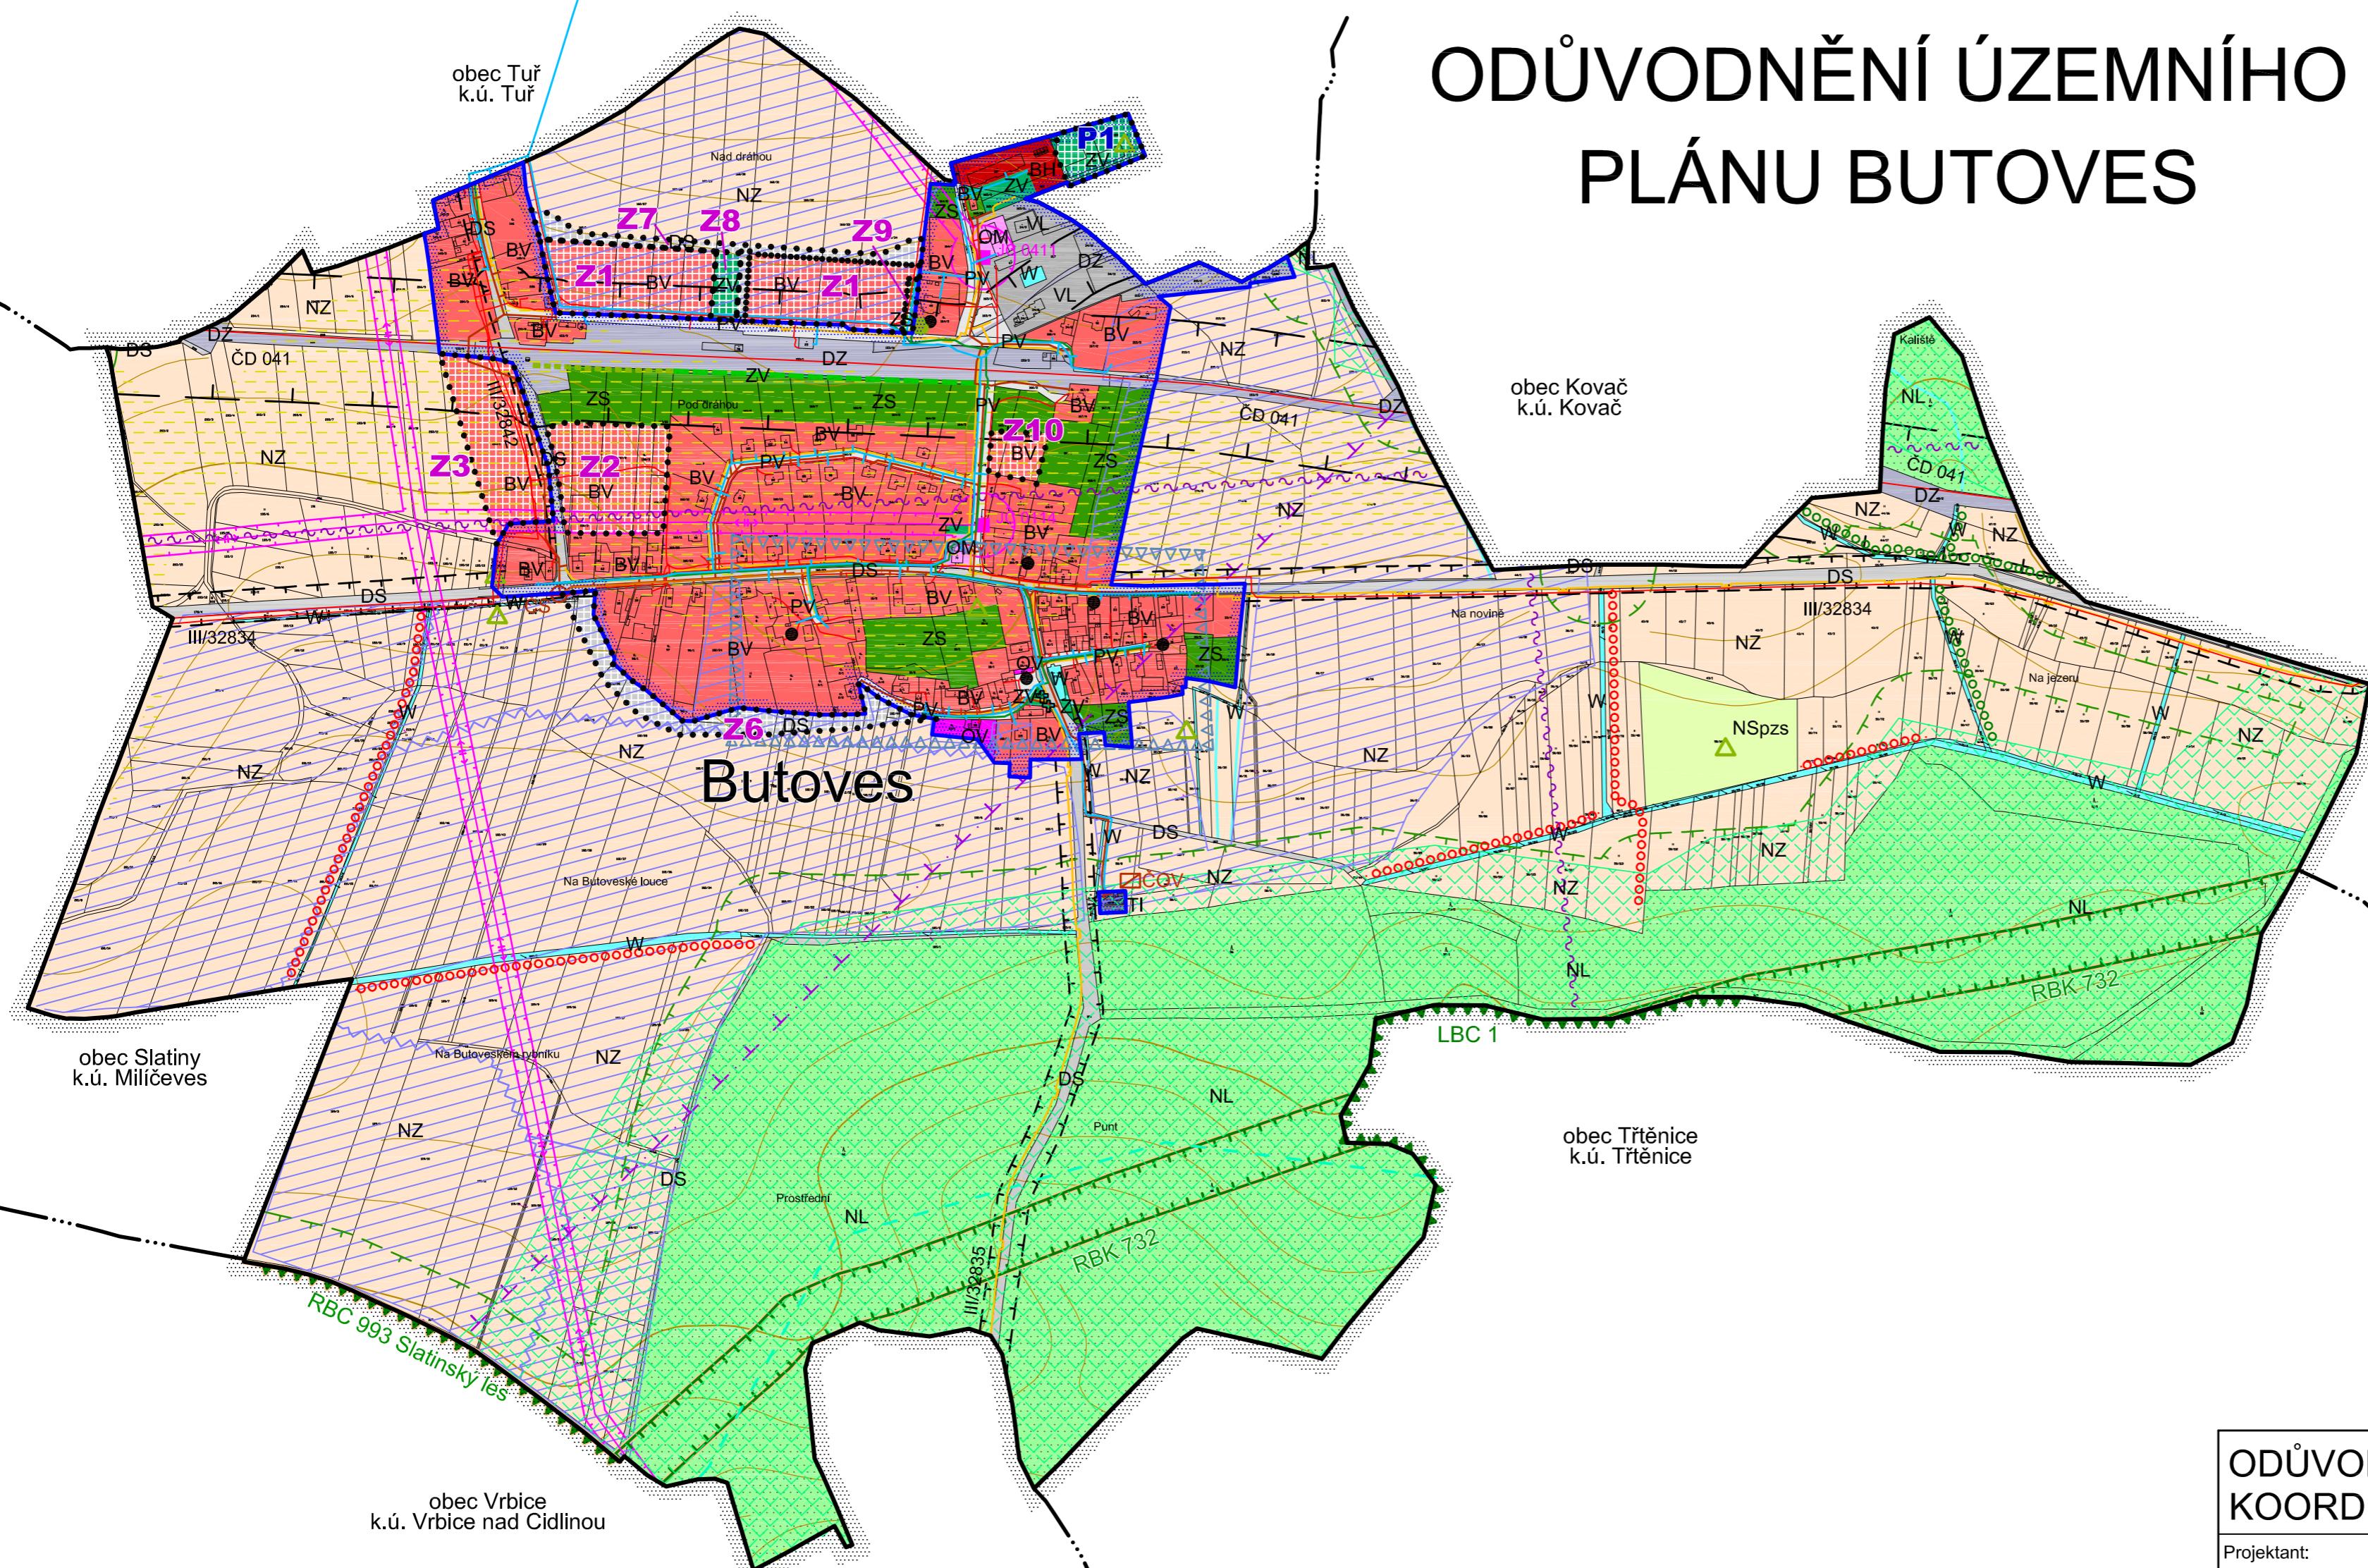

LEGENDA

STAV / PLOCHY STABILIZOVANÉ	NÁVRH / PLOCHY ZMĚN	ÚZEMNÍ REZERVA	HRANICE ÚZEMNÍCH JEDNOTEK A PLOCH
			Hranice řešeného území
---			Hranice katastrálního území
.....			Hranice zastavěného území k 1. 12. 2017
.....			Hranice zastavitelných ploch (Z) a ploch přestavby (P)
PLOCHY S ROZDÍLNÝM ZPŮSOBEM VYUŽITÍ			
BH			Plochy bydlení - v bytových domech
BV	BV		Plochy bydlení - v rodinných domech - venkovské
OV			Plochy občanského vybavení - veřejná infrastruktura
OM			Plochy občanského vybavení - komerční zařízení malá a střední
PV			Plochy veřejných prostranství
ZV	ZV		Plochy veřejných prostranství - veřejná zeleň
ZS	ZS		Plochy zeleně - soukromá a vyhrazená
DS	DS		Plochy dopravní infrastruktury - silniční
DZ			Plochy dopravní infrastruktury - železniční
TI			Plochy technické infrastruktury - inženýrské sítě
VL			Plochy výroby a skladování - lehký průmysl
W			Plochy vodní a vodohospodářské
NZ			Plochy zemědělské
NL			Plochy lesní
NSpzs			Plochy smíšené nezastavěného území - přírodní, zemědělské, sportovně-rekreační
KONCEPCE TECHNICKÉ INFRASTRUKTURY			
→			Vodovodní řad
←			Kanalizace dešťová
←			Kanalizace splašková - gravitační
←			Kanalizace splašková - výtlačná
ČOV			Čistírna odpadních vod
O ČS			Čerpací stanice splaškové kanalizace
↔			Vrchní vedení VN 35 kV
JC 0114			Trafostanice
—			Komunikační vedení
—			Trasa radiového směrového spoje (nadzemního komunikačního vedení)
—			STL plynovod
LIMITY VYUŽITÍ A HODNOTY ÚZEMÍ			
			Regionální biocentrum
			Regionální biokoridor
			Lokální biocentrum
oooooooooooo redoooooo			Interakční prvek
-----			Ochranná a izolační zeleň - liniová
.....			Plochy PUPFL
— — —			Pásma 50 m od okraje lesa
— — —			Ochranné pásmo elektrorozvodů
— — —			Ochranné pásmo silnic
— — —			Ochranné pásmo železniční dráhy
— — —			Ochranné pásmo vzletového a přiblížovacího prostoru letiště Jičín
			Migracičně významné území
— — —			Dálkový migrační koridor - osa
●			Památka místního významu - historicky / architektonicky cenná stavba
+			Památka místního významu - drobný sakrální a pietní objekt (křížek aj.)
△			Významný strom / skupina stromů
●			Památný strom / skupina stromů
▼▼▼▼▼			ÚAN II. (potenciální archeologické naleziště - intravilán; zbytek území ÚAN III.)
— — —			Drobné vodní toky včetně zatrubněných
— — —			Investice do půdy (meliorace) / hlavní odvodňovací zařízení
— — —			RPEJ v I. a II. třídě ochrany ZPE

ODŮVODNĚNÍ ÚZEMNÍHO PLÁNU BUTOVES KOORDINAČNÍ VÝKRES

Breitkampf

BEGIO projektový ateliér s r o

Autorský kolektív: Ing. arch. Jana Šejvlová, RNDr. Lukáš Zemánek, Ph.D., Ing. Zlata Machačová
Lucie Hostáková, Jan Harčárik, Pavel Kunka

Objednatel: Obec Butoves Návrh: Prosinec 2017

Měřítko: 1 : 5 000 Vydaný ÚP: